



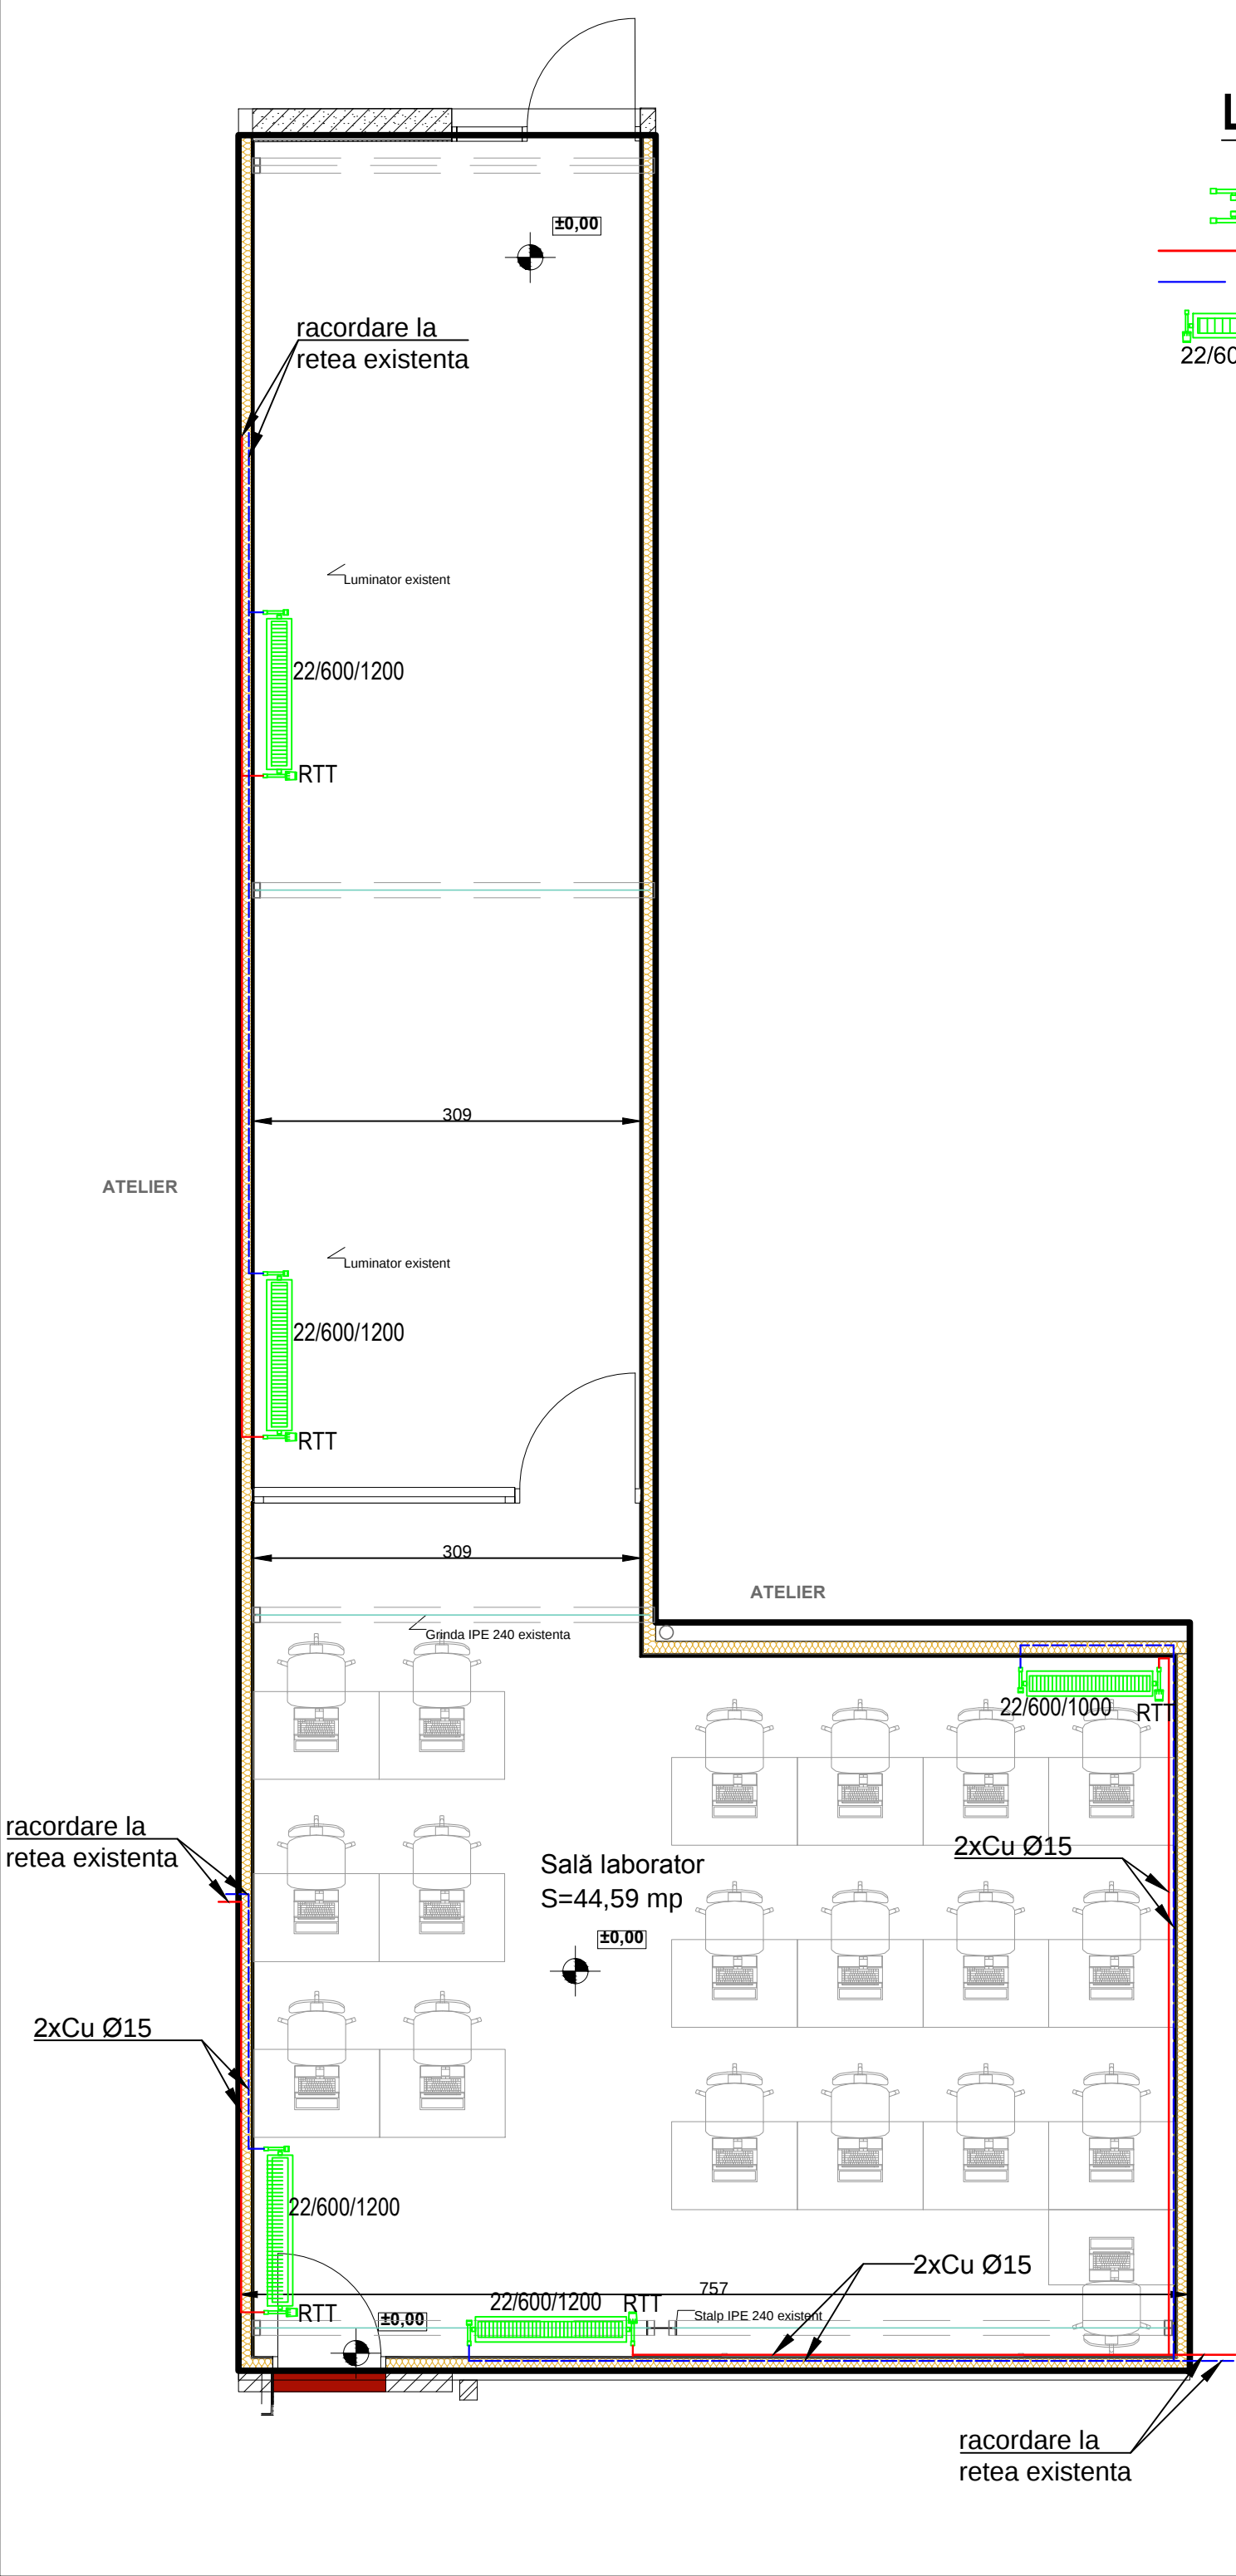

Legenda

- RTT robinet tur cu cap termostatat
- robinet retur
- conducta incalzire tur circuit radiatoare
- conducta incalzire retur circuit radiatoare
- radiator otel 22/600/1200

					</	

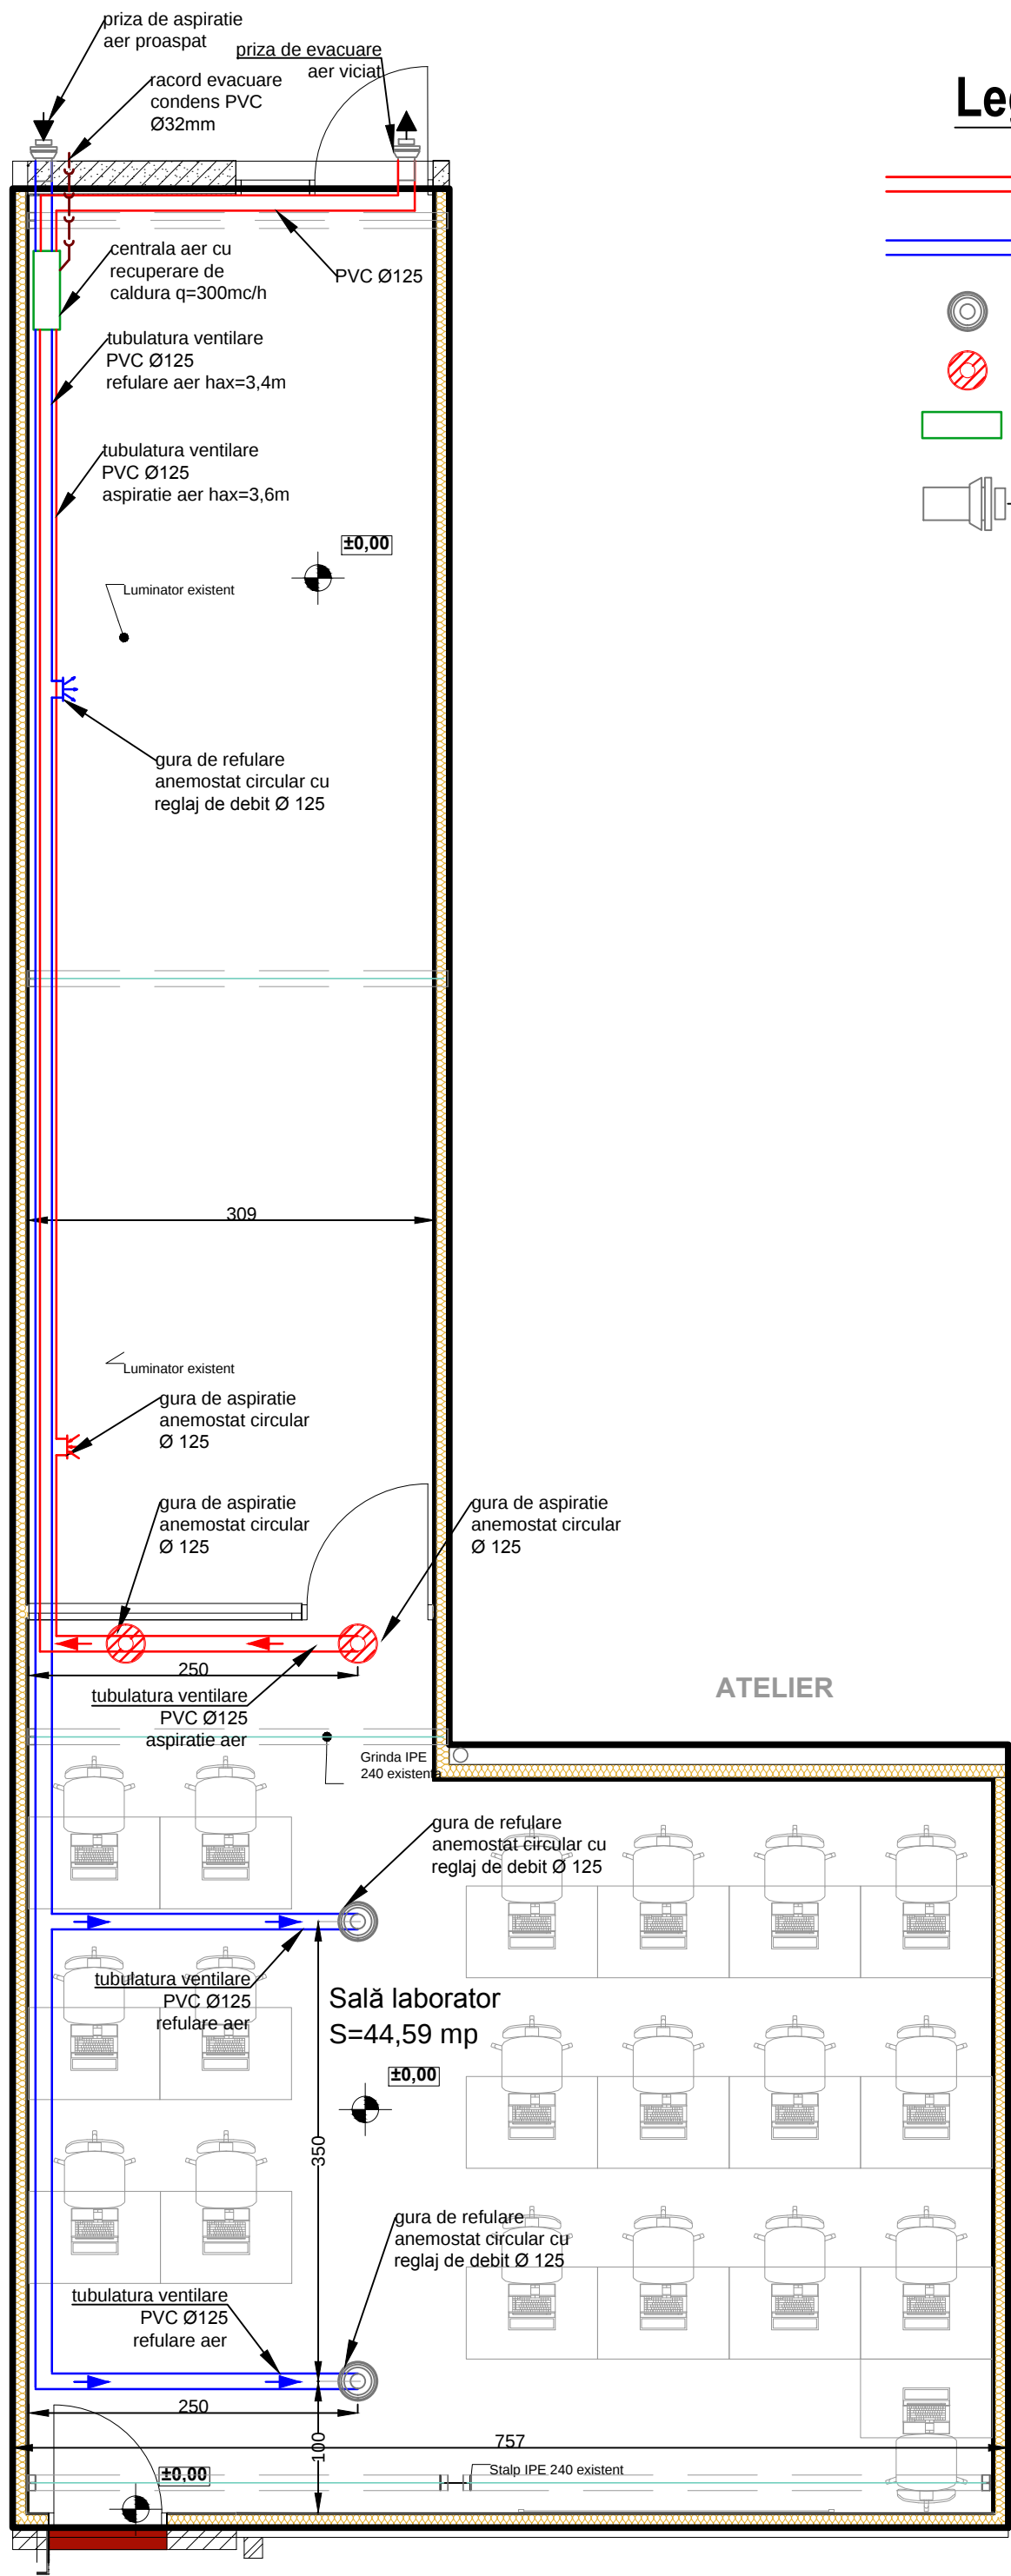

Legenda

- tubulatura ventilare PVC Ø125 aspiratie aer
- tubulatura ventilare PVC Ø125 refulare aer
- gura de refulare anemostat circular cu reglaj de debit Ø125
- gura de aspiratie anemostat circular Ø125
- centrala de aer cu recuperare de caldura q=300 mc/h
- priza de aer


ATELIER

ATELIER

Sală laborator
S=44,59 mp

Verificator	Nume	Semnatura	Cerinta	Referat/ Expertiza Nr./ Data		
Proiectant general : B.I.A. GIUREA DIANA, C.I.F. 31352112, Timisoara, str. Calea Aradului nr.8 , ap. 83, tel. 0770/101-202				Beneficiar:		pr. nr.
				UNIVERSITATEA POLITHNICA TIMIȘOARA		158/2020
				Titlu proiect: Amenajare de interior sala pentru gazduire nod infrastructura Cloud si sala laborator si pregatire profesionala		faza: PTH
com. Șoimuș, str. Vesca, nr. 154, jud. Hunedoara				Amplasament: mun. Timișoara, str. B-dul. Mihai Viteazu, nr.1, CF 447631, jud. Timiș		
specificatie	nume	semnatura	Scara:			
Șef proiect	arh. Diana Giurea		1:50			
Proiectat	ing. Mihai Sirbu		Data:	Titlu planșă:		
Desenat	ing. Mihai Sirbu		12.2020	Lot 2 Sală Laborator instalații ventilare		
						pl. nr. IT 05

NOTA:
conductele de ventilare si centrala de tratare a aerului vor fi mascate in elementele de finisaj (scafa din gipscarton) conform detaliilor de arhitectura

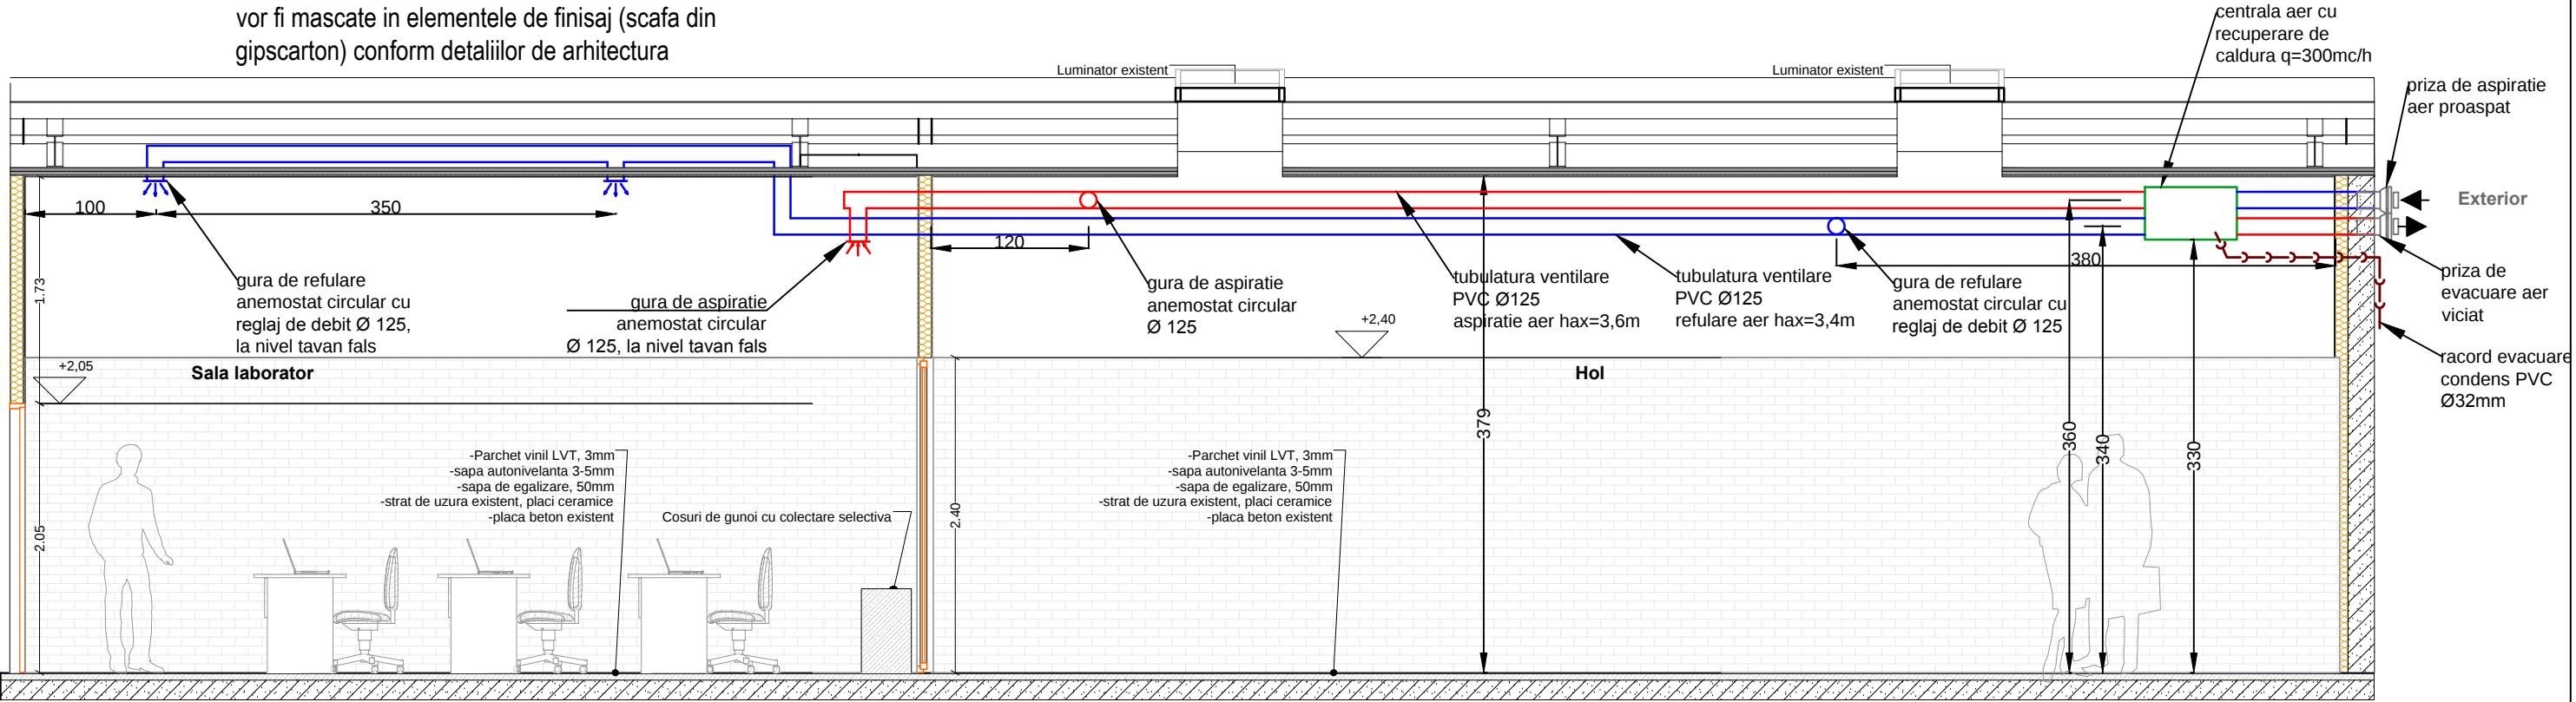

Legenda

- tubulatura ventilare PVC Ø125 aspiratie aer
- tubulatura ventilare PVC Ø125 refulare aer
- centrala de aer cu recuperare de caldura q=300 mc/h
- priza de aer
- conducta canalizare condens PVC Ø 32mm

NOTA:
- Lucrarile la instalatiile de ventilare se vor executa conform Normativului I5 /2010.
- Inaintea de inceperea lucrarilor, proiectul de instalatii de ventilare va fi studiat impreuna cu cel de arhitectura, rezistenta si celelalte specialitati si se va comunica proiectantului orice nepotrivire constatata fata de situatia reala din teren, pentru a fi solutionata.
- Instalatia de ventilare se va realiza din conducte de PVC mascate in elementele de finisaj
- La executarea lucrarilor si in exploatare se vor respecta Legea Securitatii si Sanatatii in Munca nr.319/2006, Legea privind apararea impotriva incendiilor nr. 307 /2006 si alte reglementari in vigoare cu privire la securitatea si igiena muncii, securitatea la incendiu si protectia mediului.

Verificator	Nume	Semnatura	Cerinta	Referat/ Expertiza Nr./ Data
Proiectant general : B.I.A. GIUREA DIANA, C.I.F. 31352112, Timisoara, str. Calea Aradului nr.8 , ap. 83, tel. 0770/101-202				Beneficiar: UNIVERSITATEA POLITHNICA TIMIȘOARA
Proiectant de specialitate instalații: S.C. GREEN INSTAL S.R.L com. Șoimuș, str. Vesca, nr. 154, jud. Hunedoara				Titlu proiect: Amenajare de interior sala pentru gazduire nod infrastructura Cloud si sala laborator si pregatire profesionala
specificatie	nume	semnatura	Scara: 1:50	Amplasament: mun. Timișoara, str. B-dul. Mihai Viteazu, nr.1, CF 447631, jud. Timiș
Șef proiect	arh. Diana Giurea			
Proiectat	ing. Mihai Sirbu		Data: 12.2020	Titlu planșă: Lot 2 Sală Laborator sectiune instalatii ventilare
Desenat	ing. Mihai Sirbu			
				pr. nr. 158/2020
				faza: PTH
				pl. nr. IT 06