



SECTIUNE Se-1 EXISTENT, sc. 1:50

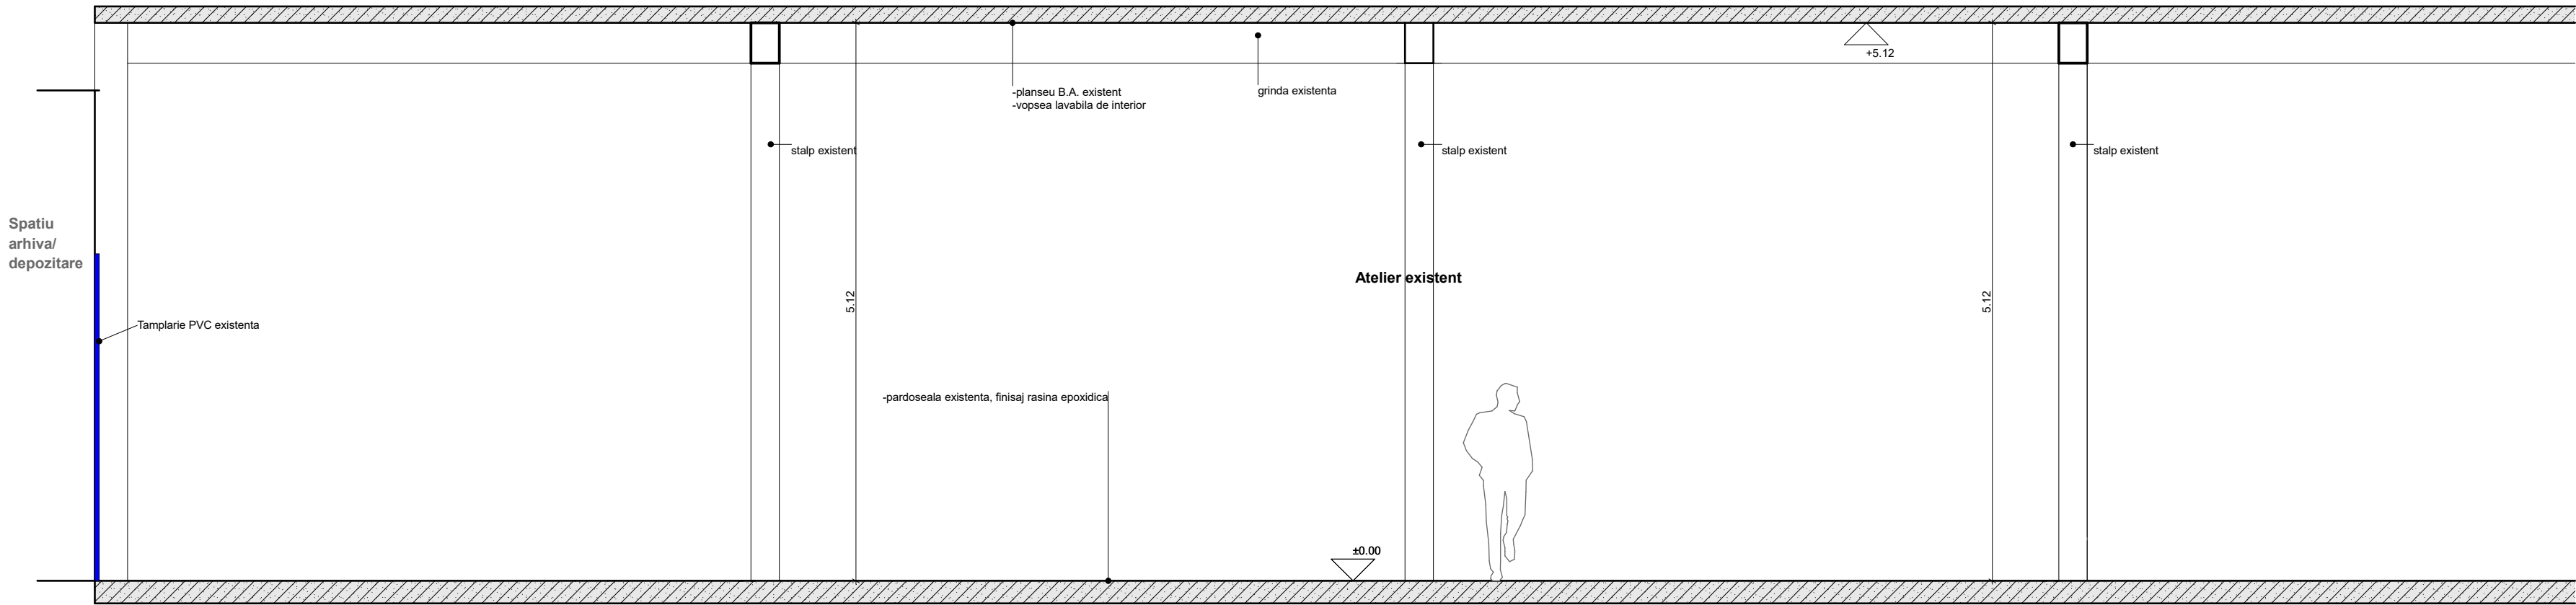

SECTIUNE Se-2 EXISTENT, sc. 1:50

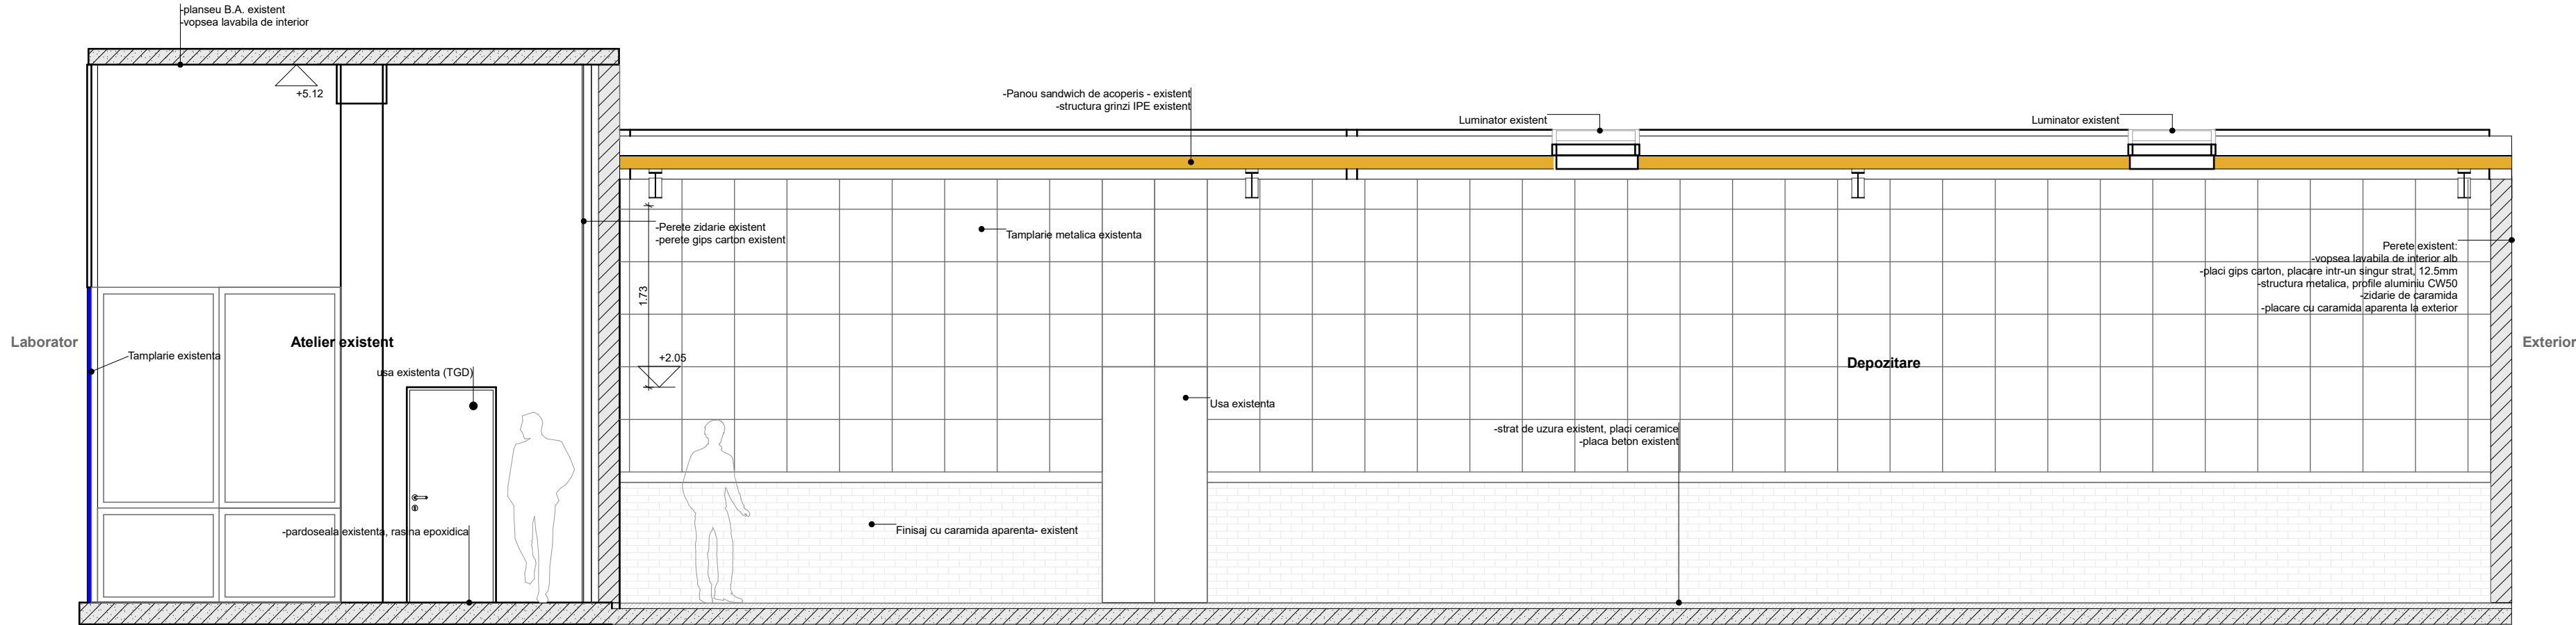

SECTIUNI Se-1, Se-2 - EXISTENT

VERIFICATOR / EXPERT		NUME	SEMNĂTURA	CERINȚA	REFERAT / EXPERTIZĂ NR. / DATA	
GIUREA DIANA birou individual de arhitectură GIUREA		GIUREA DIANA BIROU INDIVIDUAL DE ARHITECTURA C.I.F. 31352112 Timisoara, str. Calea Aradului nr.8 ap. 83, tel. 0770/101-202			Beneficiar: UNIVERSITATEA POLITEHNICA TIMISOARA, str. Piata Victoriei nr 2, Timisoara, Timis Amplasament proiect: B-dul. Mihai Viteazu nr.1 CF 409757	Proiect nr. 28/2020
SPECIFICAȚIE	NUME	SEMNĂTURA	Scara: 1:50	Titlul proiectului Amenajare de interior sala pentru gazduire nod infrastructura Cloud si sala laborator si pregatire profesionala		Faza Propunere tehnica
ȘEF PROIECT	arh. Diana Giurea		Data: Oct. 2020	Titlul planșei SECTIUNI Se-1, Se-2- EXISTENT		Planșa nr. 04- ARH
PROIECTAT	arh. Diana Giurea					
DESENAT	arh. Diana Giurea					

