

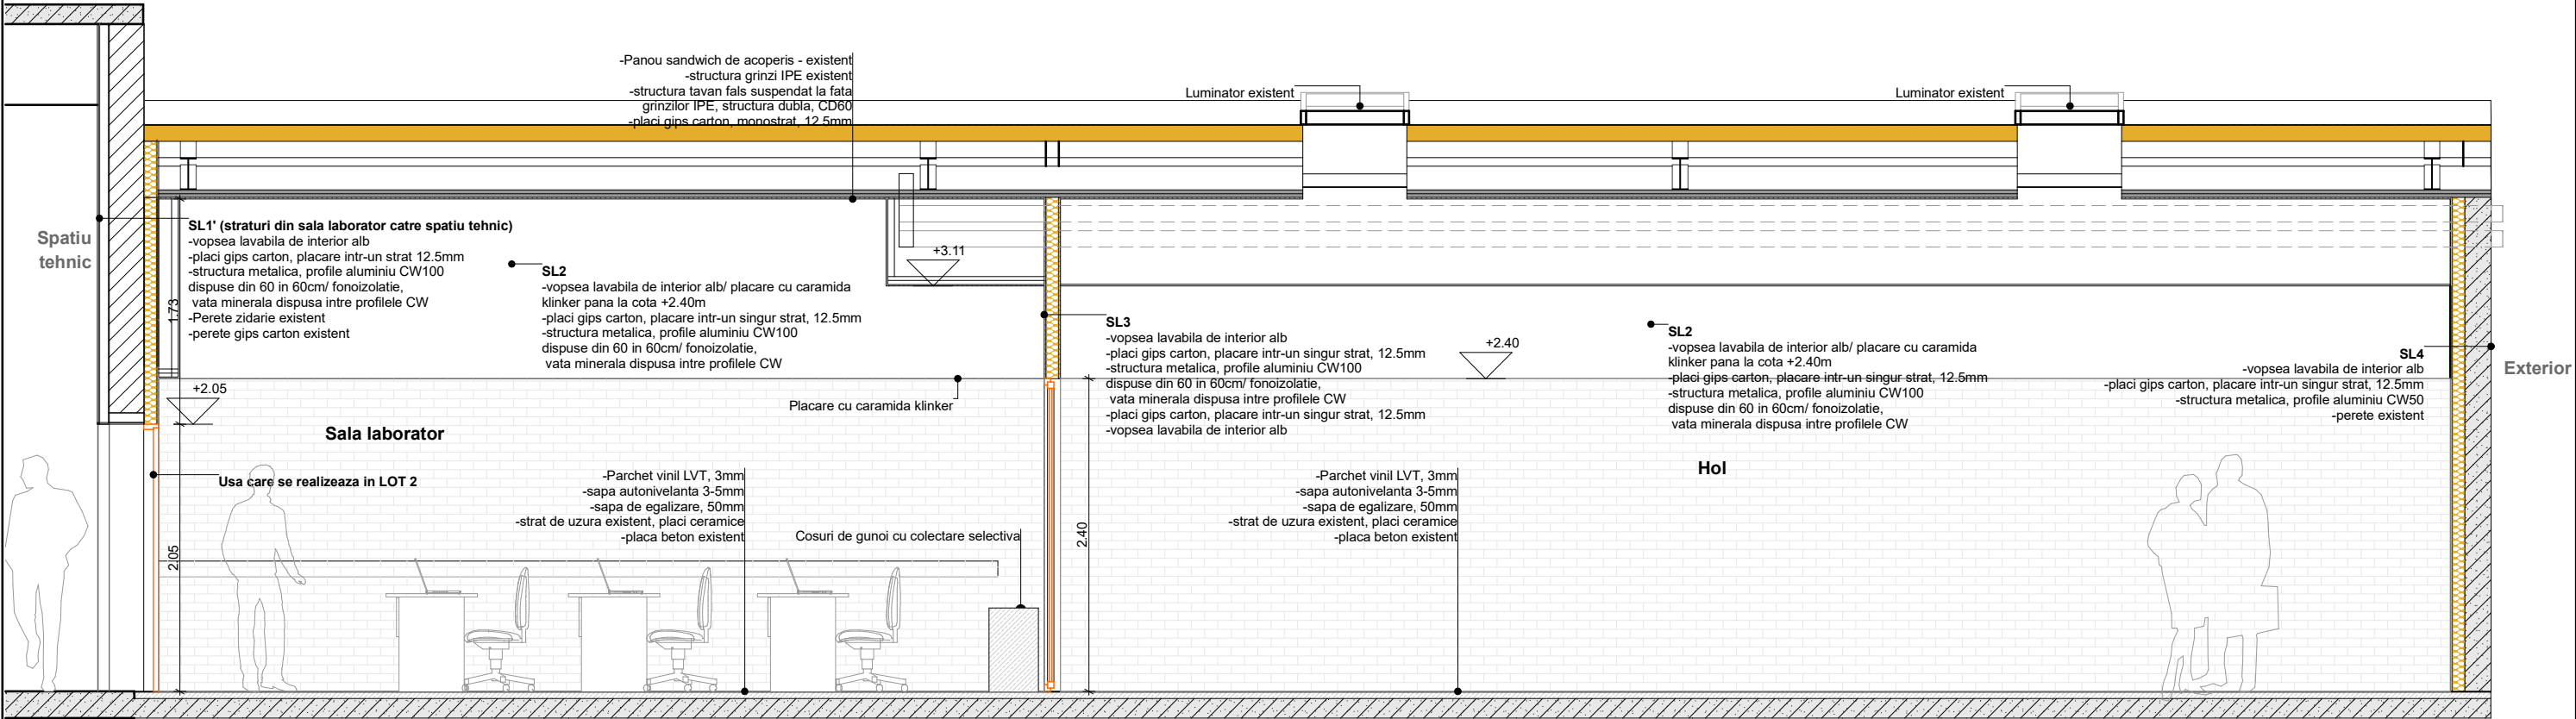


SECTIUNE S03, scara 1:50

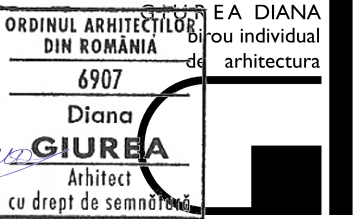

SECTIUNE S04, scara 1:50

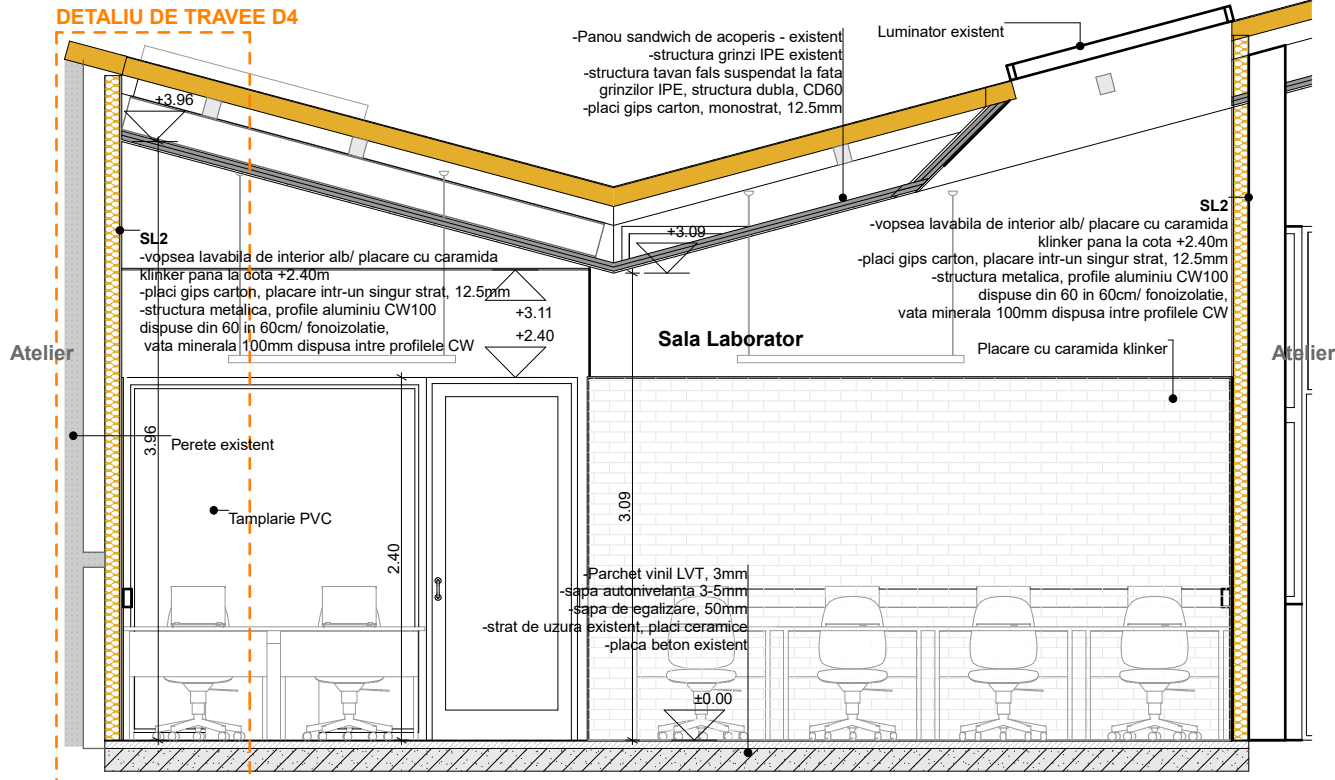

LOT2 - SECTIUNI SALA LABORATOR S03, S04

VERIFICATOR / EXPERT	NUME	SEMNĂTURA	CERINȚA	REFERAT / EXPERTIZĂ NR. / DATA
	GIUREA DIANA BIROU INDIVIDUAL DE ARHITECTURA C.I.F. 31352112 Timisoara, str. Calea Aradului nr.8 ap. 83, tel. 0770/101-202			Beneficiar: UNIVERSITATEA POLITEHNICA TIMISOARA, str. Piata Victoriei nr 2, Timisoara, Timis Amplasament proiect: B-dul. Mihai Viteazu nr.1 CF 409757
	SPECIFICAȚIE	NUME	SEMNĂTURA	Scara:
	ȘEF PROIECT	arh. Diana Giurea		Titlul proiectului: Amenajare de interior sala pentru gazduire nod infrastructura Cloud si sala laborator si pregatire profesionala
	PROIECTAT	arh. Diana Giurea	Date: Oct. 2020	Titlul planșei: LOT2 - SECTIUNI SALA LABORATOR S03, S04
DESENAT	arh. Diana Giurea			Faza PTH+DE Planșa nr. 13- ARH