


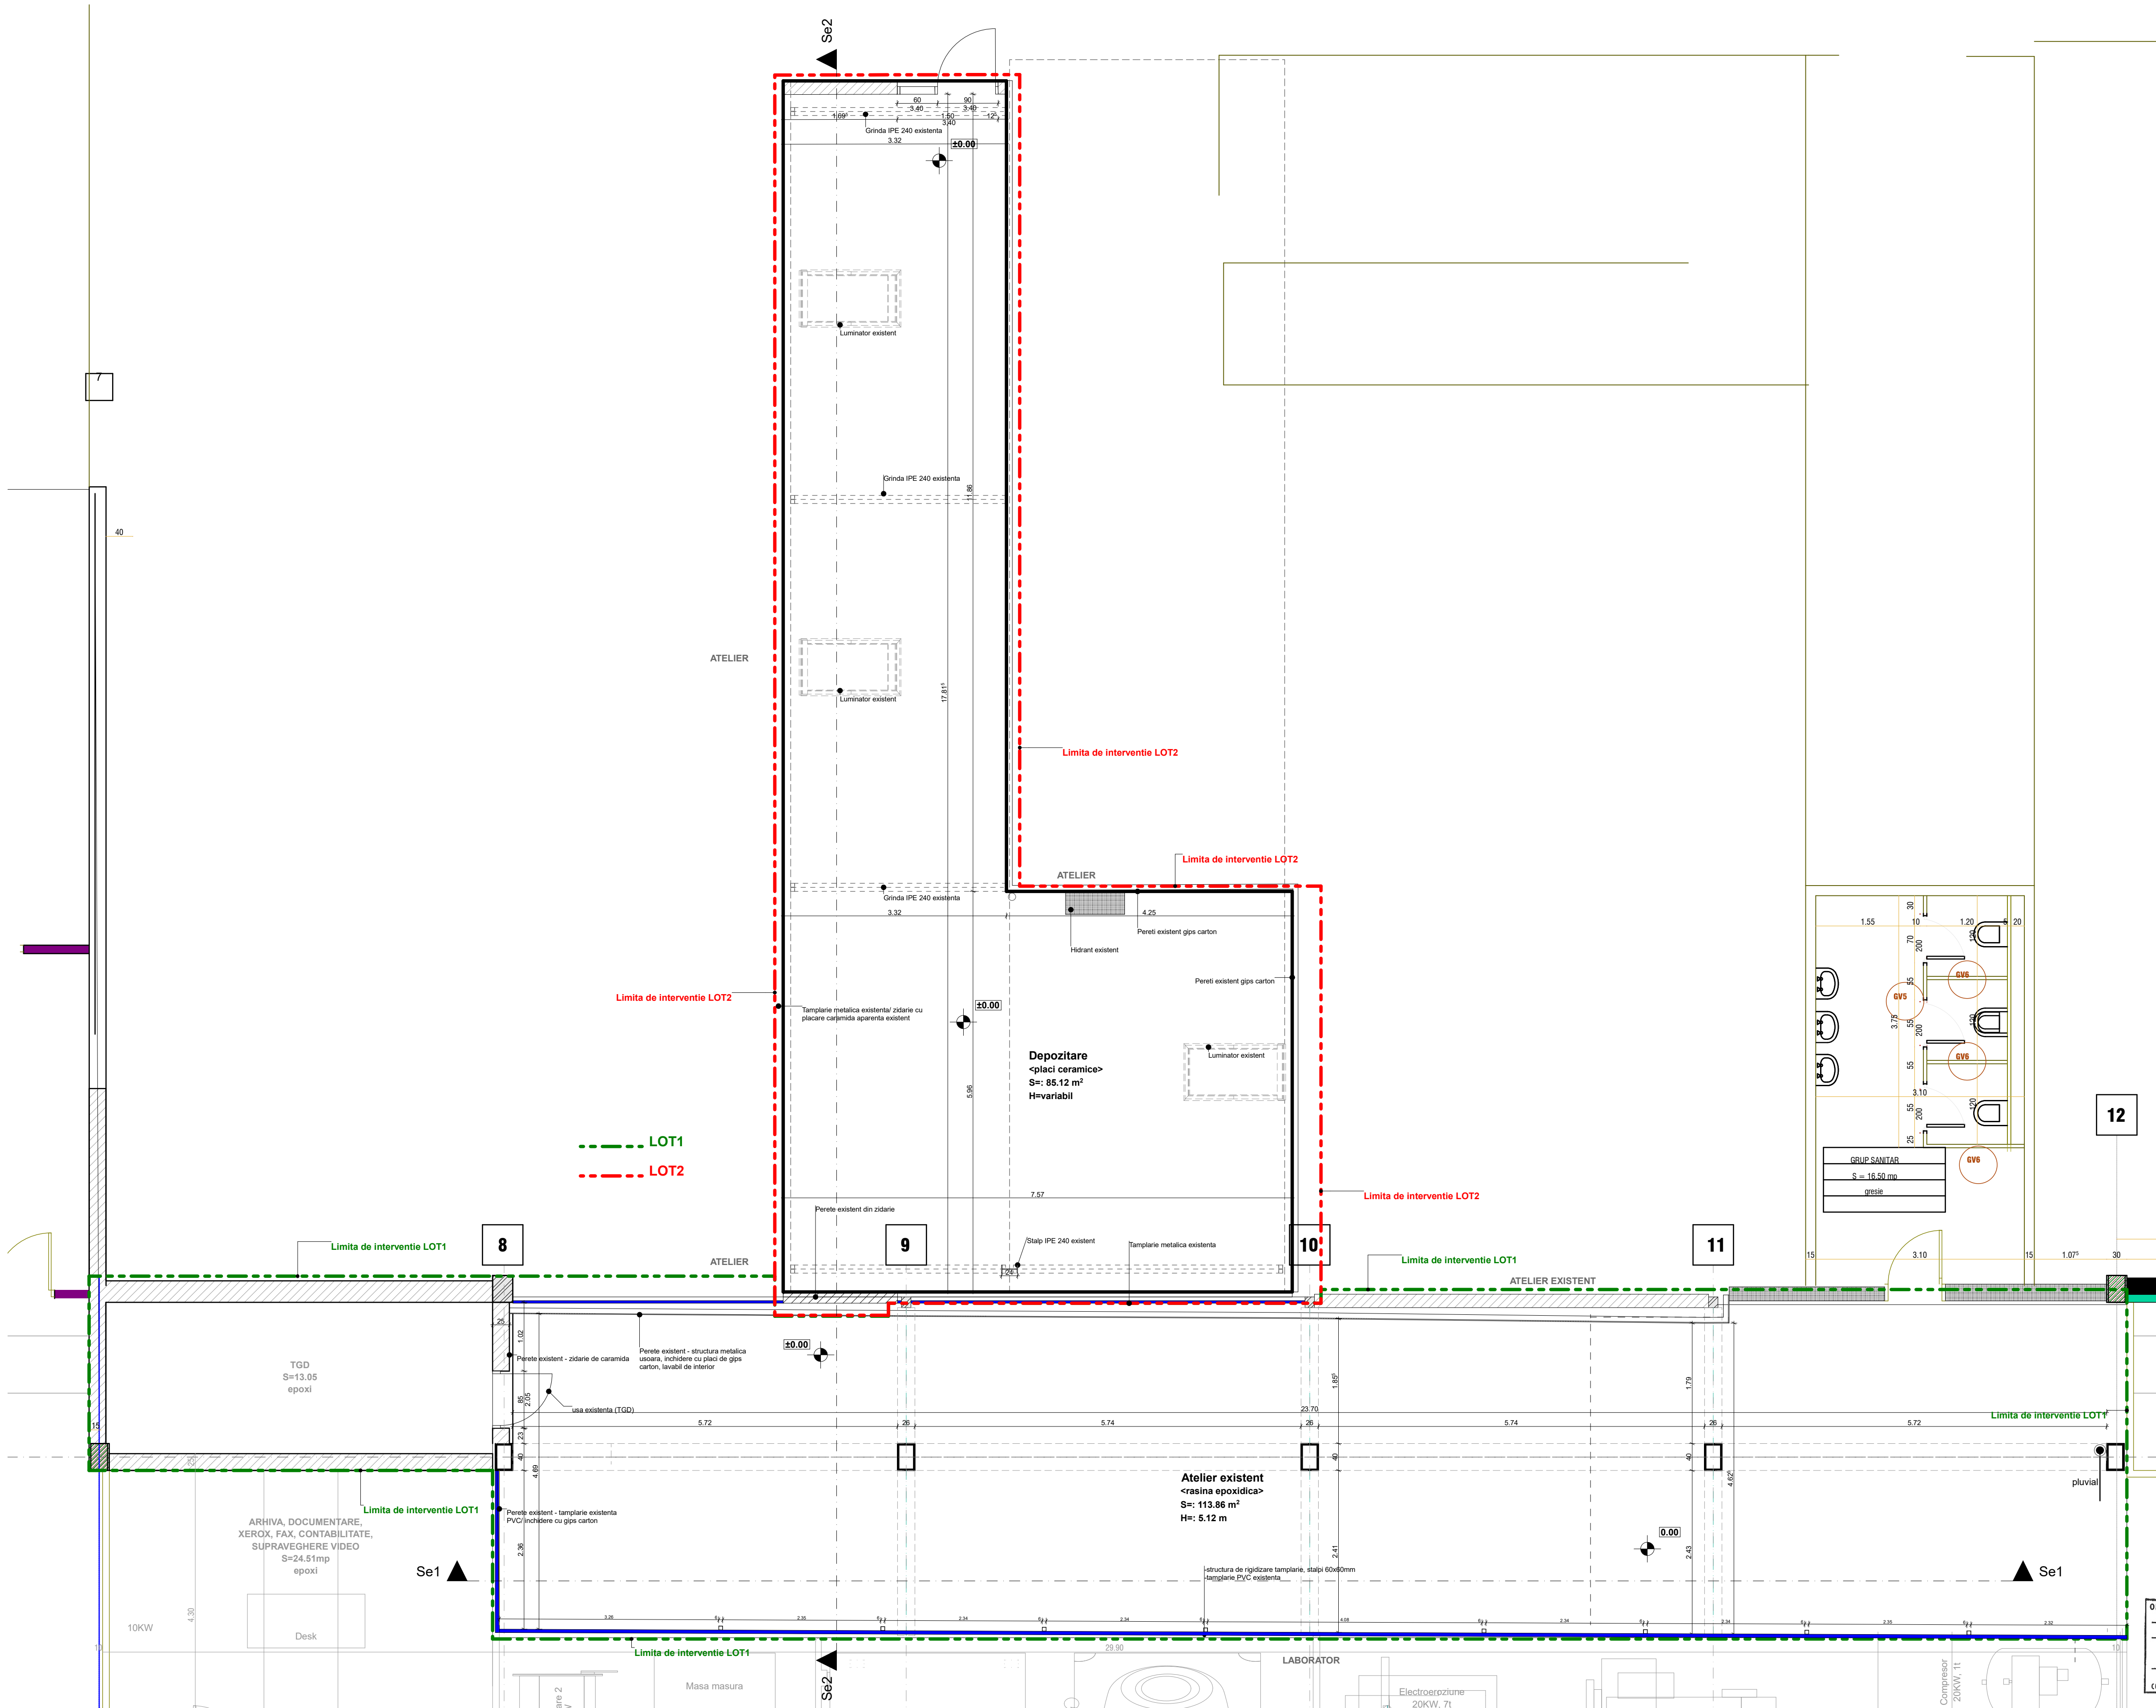

PLAN EXISTENT

VERIFICATOR / EXPERT	NUME	SEMNĂTURA	CERINȚA	REFERAT / EXPERTIZĂ NR. / DATA	Proiect nr. 28/2020
GIUREA DIANA Biru individual de arhitectură	GIUREA DIANA BIROU INDIVIDUAL DE ARHITECTURA C.I.F. 31352112 Timisoara, str. Calea Aradului nr.8 ap. 83, tel. 0770/101-202			Beneficiar: UNIVERSITATEA POLITEHNICA TIMISOARA, str. Piata Victoriei nr 2, Timisoara, Timis Amplasament proiect B-dul. Mihai Viteazul nr.1 CF 409737	
SPECIFICAȚIE	NUME	SEMNĂTURA	Scara:	TITLUL SCURTATULUI	Faza
ȘEF PROIECT	arh. Diana Giurea		1:50	Amplasament de interior sala pentru gazele nod infrastructura Cloud si sala laborator si pregătire profesionala	Propunere tehnică
PROIECTAT	arh. Diana Giurea		Data: Oct. 2020	TITLUL SCURTATULUI	Planșă nr.
DESENAT	arh. Diana Giurea			Plan existent	03-ARH

ORDINUL ARHITECTILOR
DIN ROMANIA
6907
Diana
GIUREA
Arhitect
cu drept de semnătură

REA DIANA
birou individual
de arhitectură