


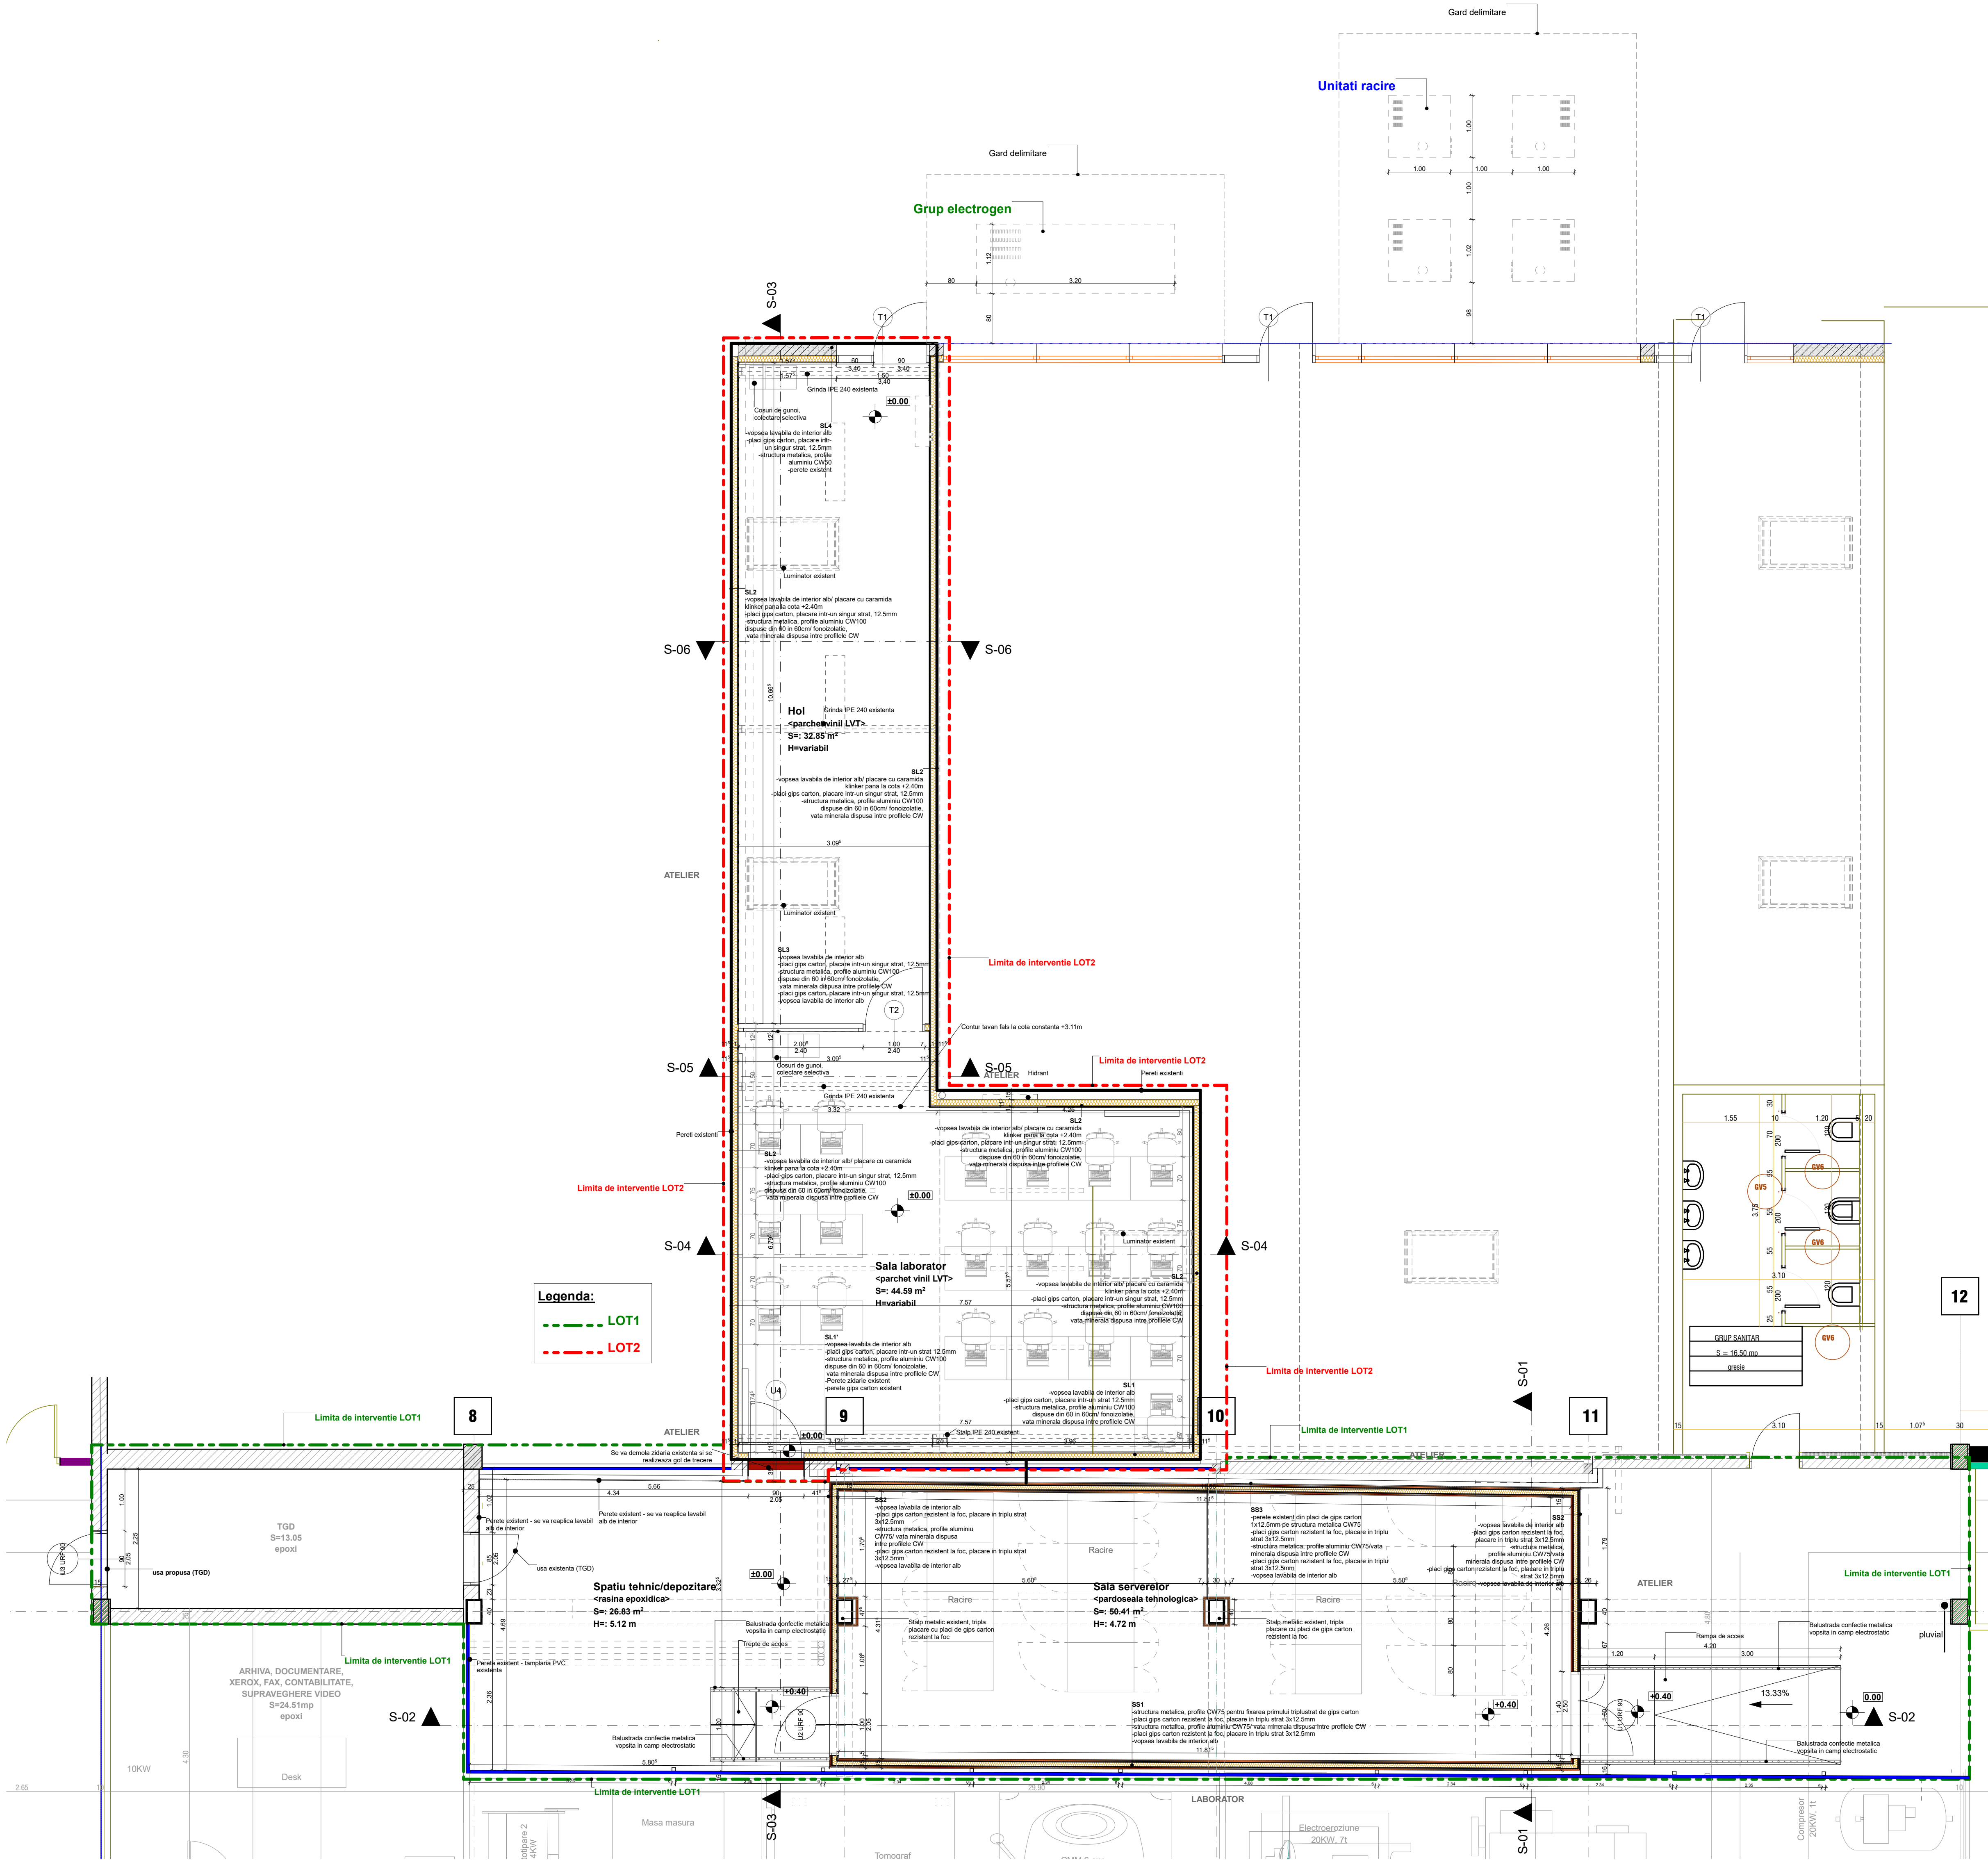

ORDINUL ARHITECTILOR
DIN ROMANIA
6907
Diana
GIUREA
Arhitect
ce drept de semnatura

PLAN ANSAMBLU AMENAJARE - PROPU

VERIFICATOR / EXPERT	NUME	SEMNATURA	CERINTA	REFERAT / EXPERTIZA NR. / DATA	Proiect nr. 20/2020
GIUREA DIANA Arhitect	GIUREA DIANA BIROU INDIVIDUAL DE ARHITECTURA C.I.F. 31352112 Timisoara, str. Calea Aradului nr.8 ap. 83, tel. 0770/101-202			Referat UNIVERSITATEA POLITEHNICA TIMISOARA, str. Piata Victoriei nr.2, Timisoara, Timis Amplasament proiect B-dul Mihai Viteazul nr.1 CF 409757	
SPECIFICATIE	NUME	SEMNATURA	Soara	Titlu proiect Amenajare de interior sala pentru gazduire nod infrastructura Cloud si sala laborator si pregatire profesionala	Faza Propunere tehnica
SEF PROIECT	arh. Diana Giurea				
PROIECTAT	arh. Diana Giurea				
DESENAT	arh. Diana Giurea				